

**Jelmagyarázat:**

kötélvező - vonalas szabályozási elemek



érvényes szabályozási terv határa




építési övezet, övezet határa

területi szabályozási elemek



védőfásítás területe

építési övezet (tervezési területen)

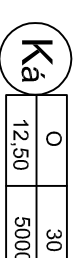

különleges állattartó terület

övezetek (tervezési terület környezetében)



általános mezőgazdasági terület

egyéb jelkincs

Köu-1

országos mellékút

Köu-5


tervezett kerékpárút

5,00 m

méterezés

alaptérképi elemek:

— — — — —	földrészlethatár
— — — — —	minőségi osztályhatár
0140/4	helyrajtszám
ud	művelési ág
Sz3	minőségi osztály
□	épület

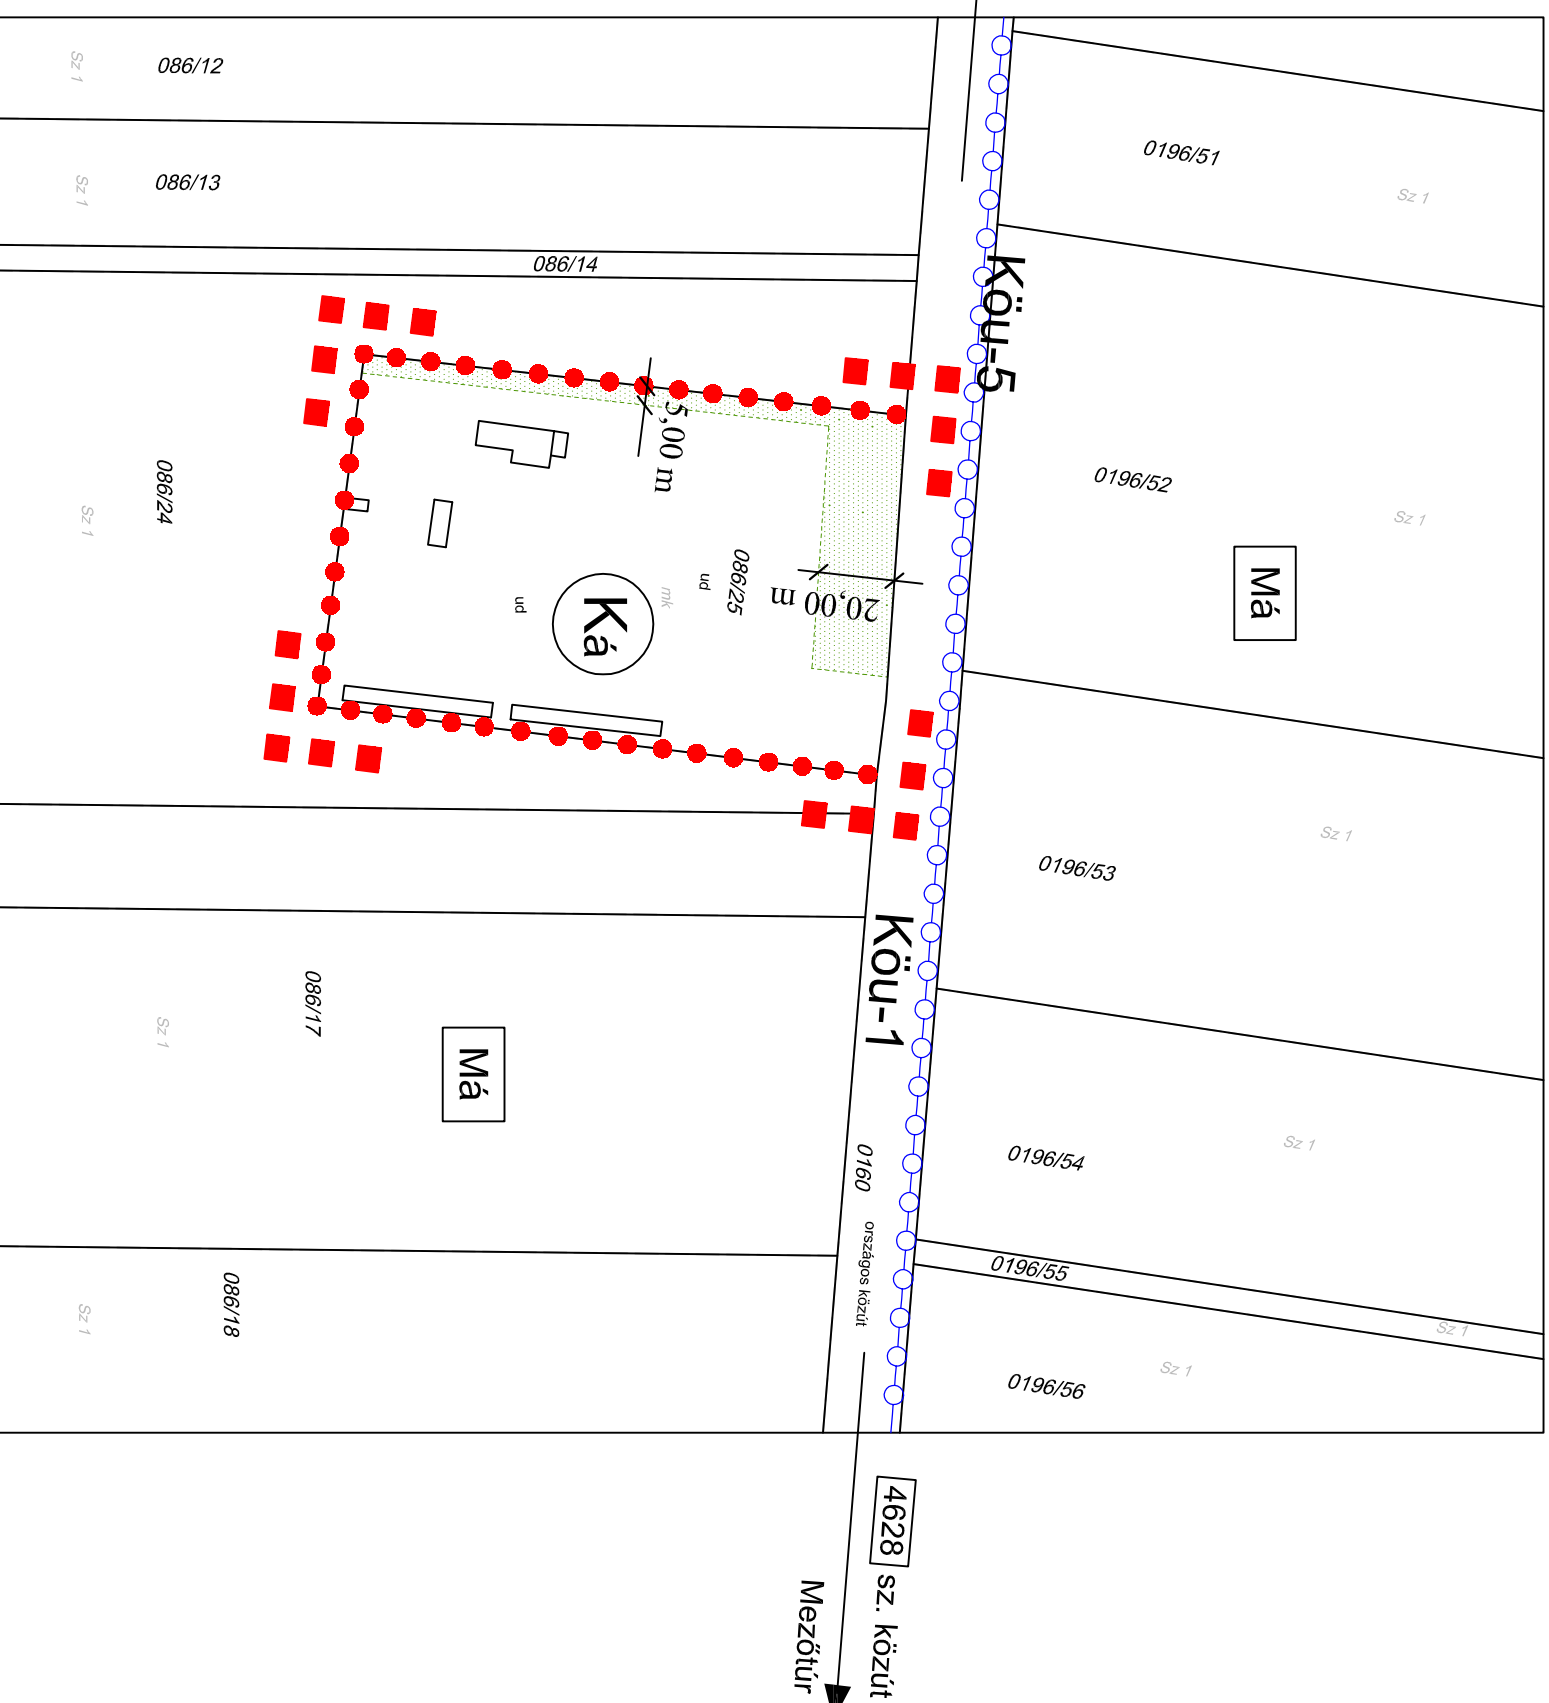

KISZELOVICS ILDIKÓ EGYÉNI VÁLLALKOZÓ, VEZETŐ TERVEZŐ
5000 SZOLNOK, KARCZÁG L. ÚT 11./I./11.

Rajz megnevezése

SZABÁLYOZÁSI TERV MÓDOSÍTÁSA

Méretarány	M = 1 : 2000	Datum	Szolnok, 2016. Augusztus	Rajzsorszám	SZ - 1 / m1
Vezető településrendező	Tiszaföldvár	Településrendező	Kiszélovics Ildikó	Számítógépes feldolgozás	
Készítők	Kiszélovics Ildikó				