


MEZŐHÉK


KÖZSÉG

TELEPÜLÉSRENDEZÉSI TERVE


M = 1 : 100

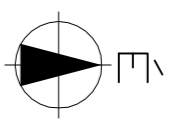


MINTAKERESZTSZELVÉNY A GYŰJTŐUTAKRÓL

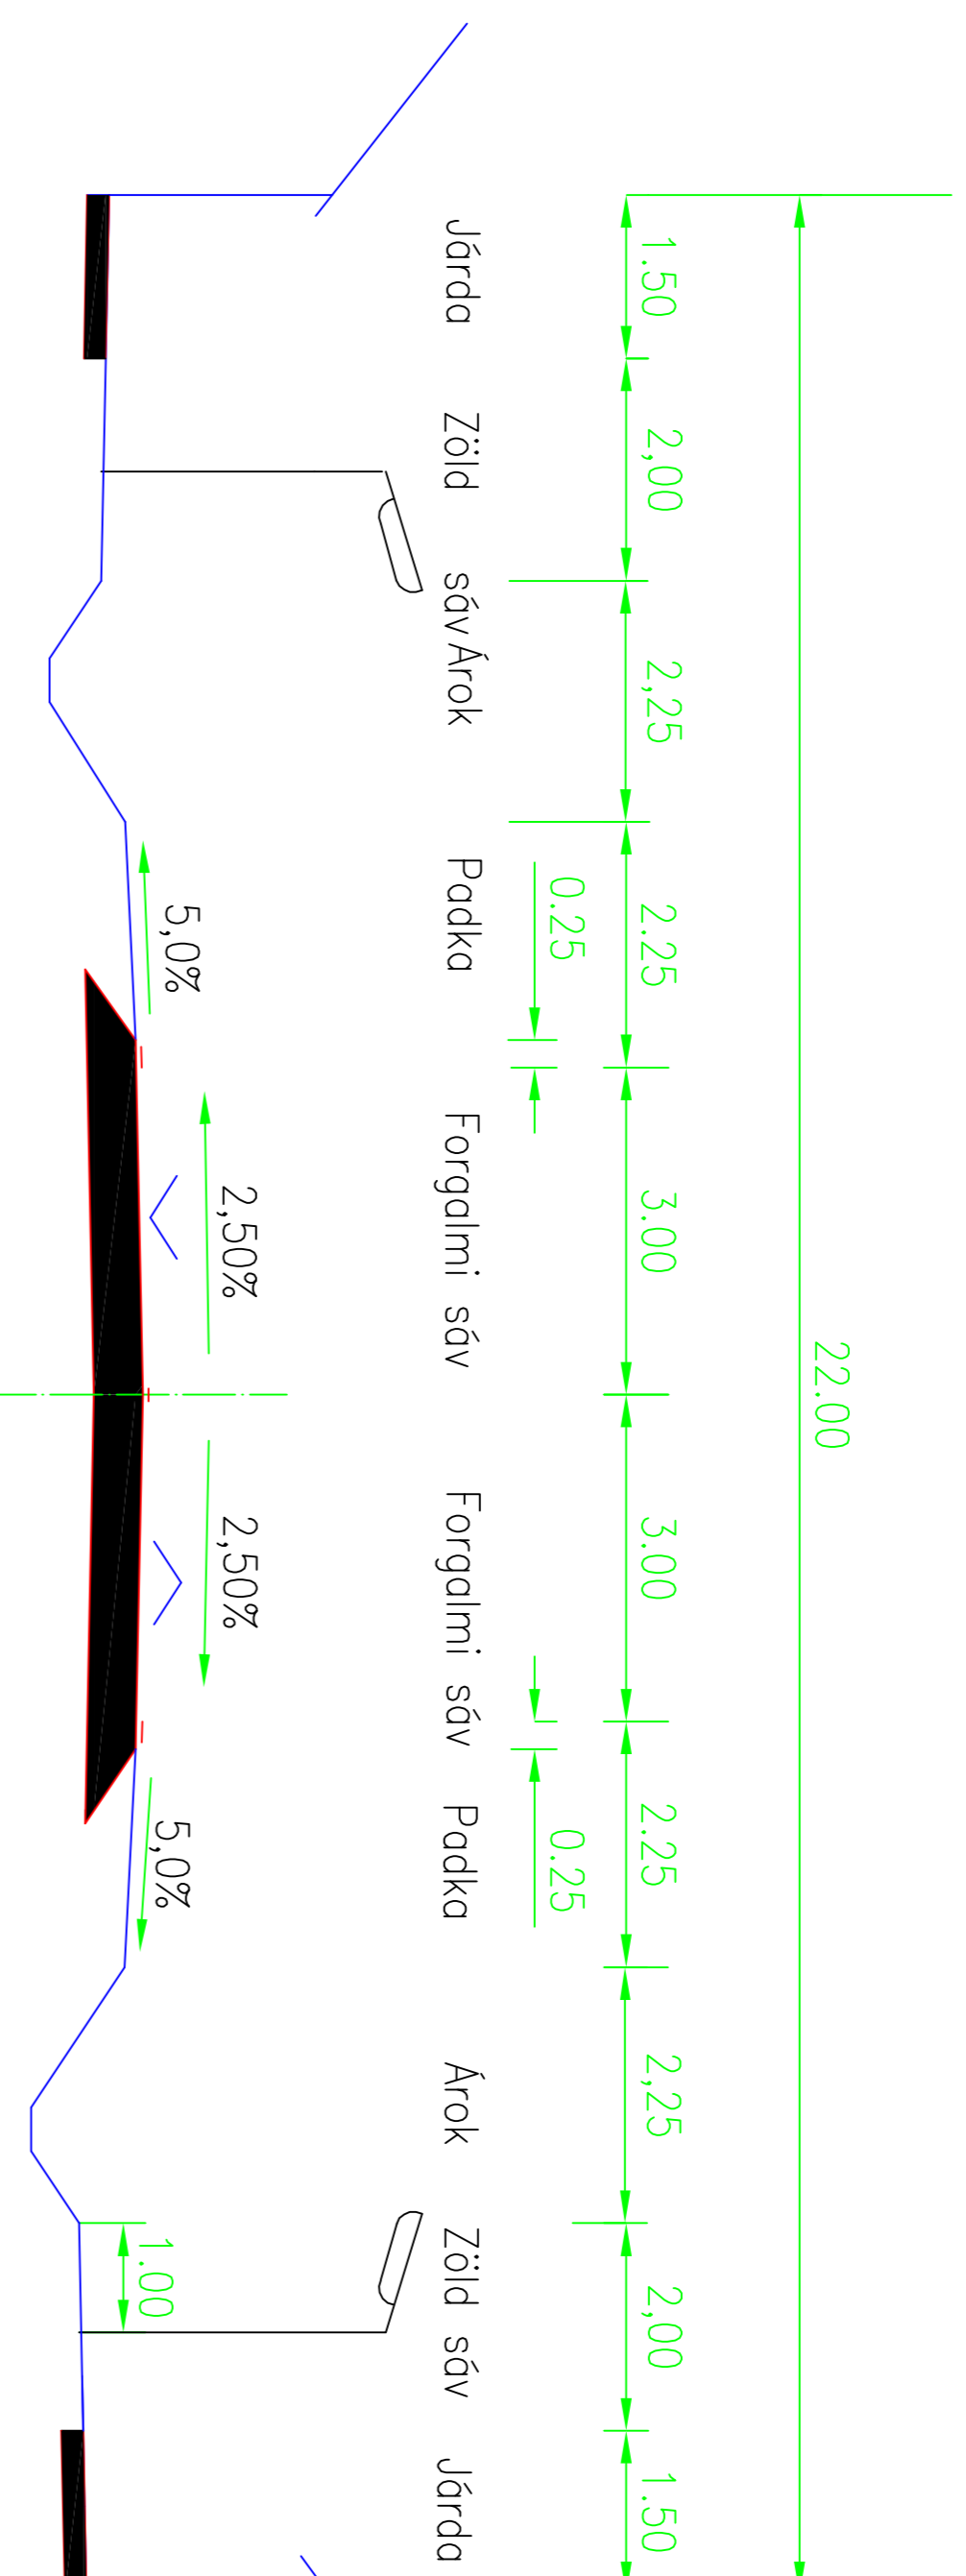



MINTAKERESZTSZELVÉNY KÜLTÉRÜLETI FELTÁRÓÚTRÓL

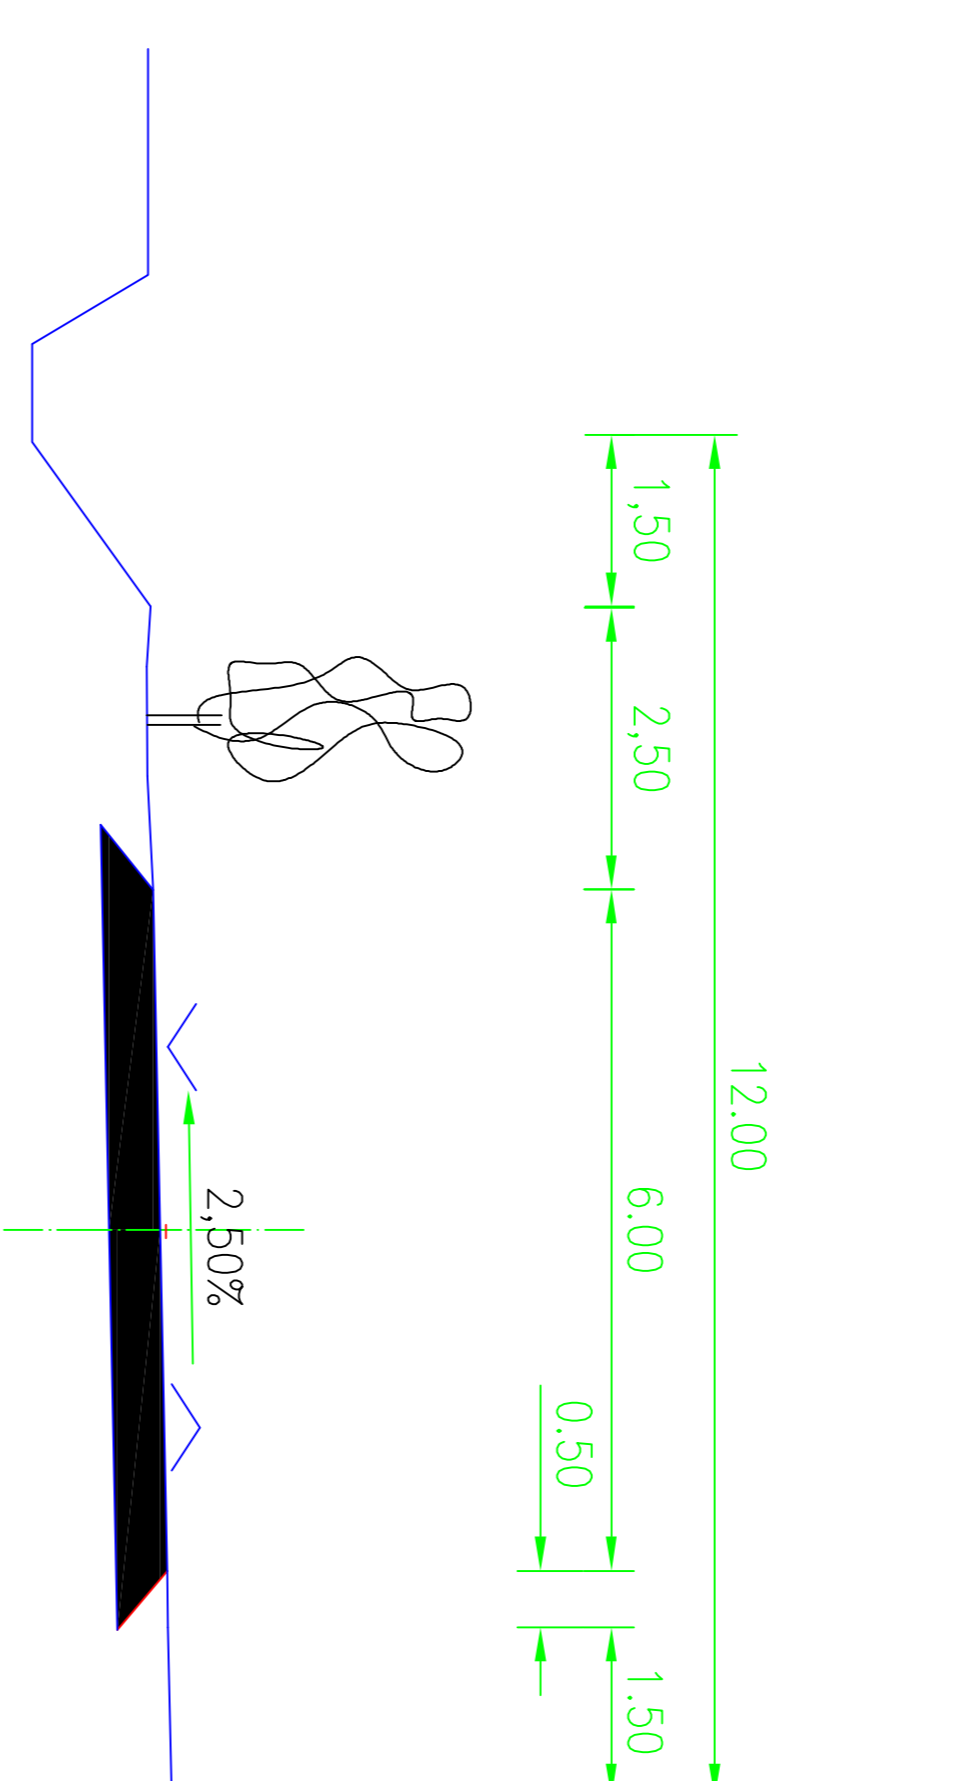

MINTAKERESZTSZELVÉNY LAKÓÚTRÓL (Köztársaság utca)

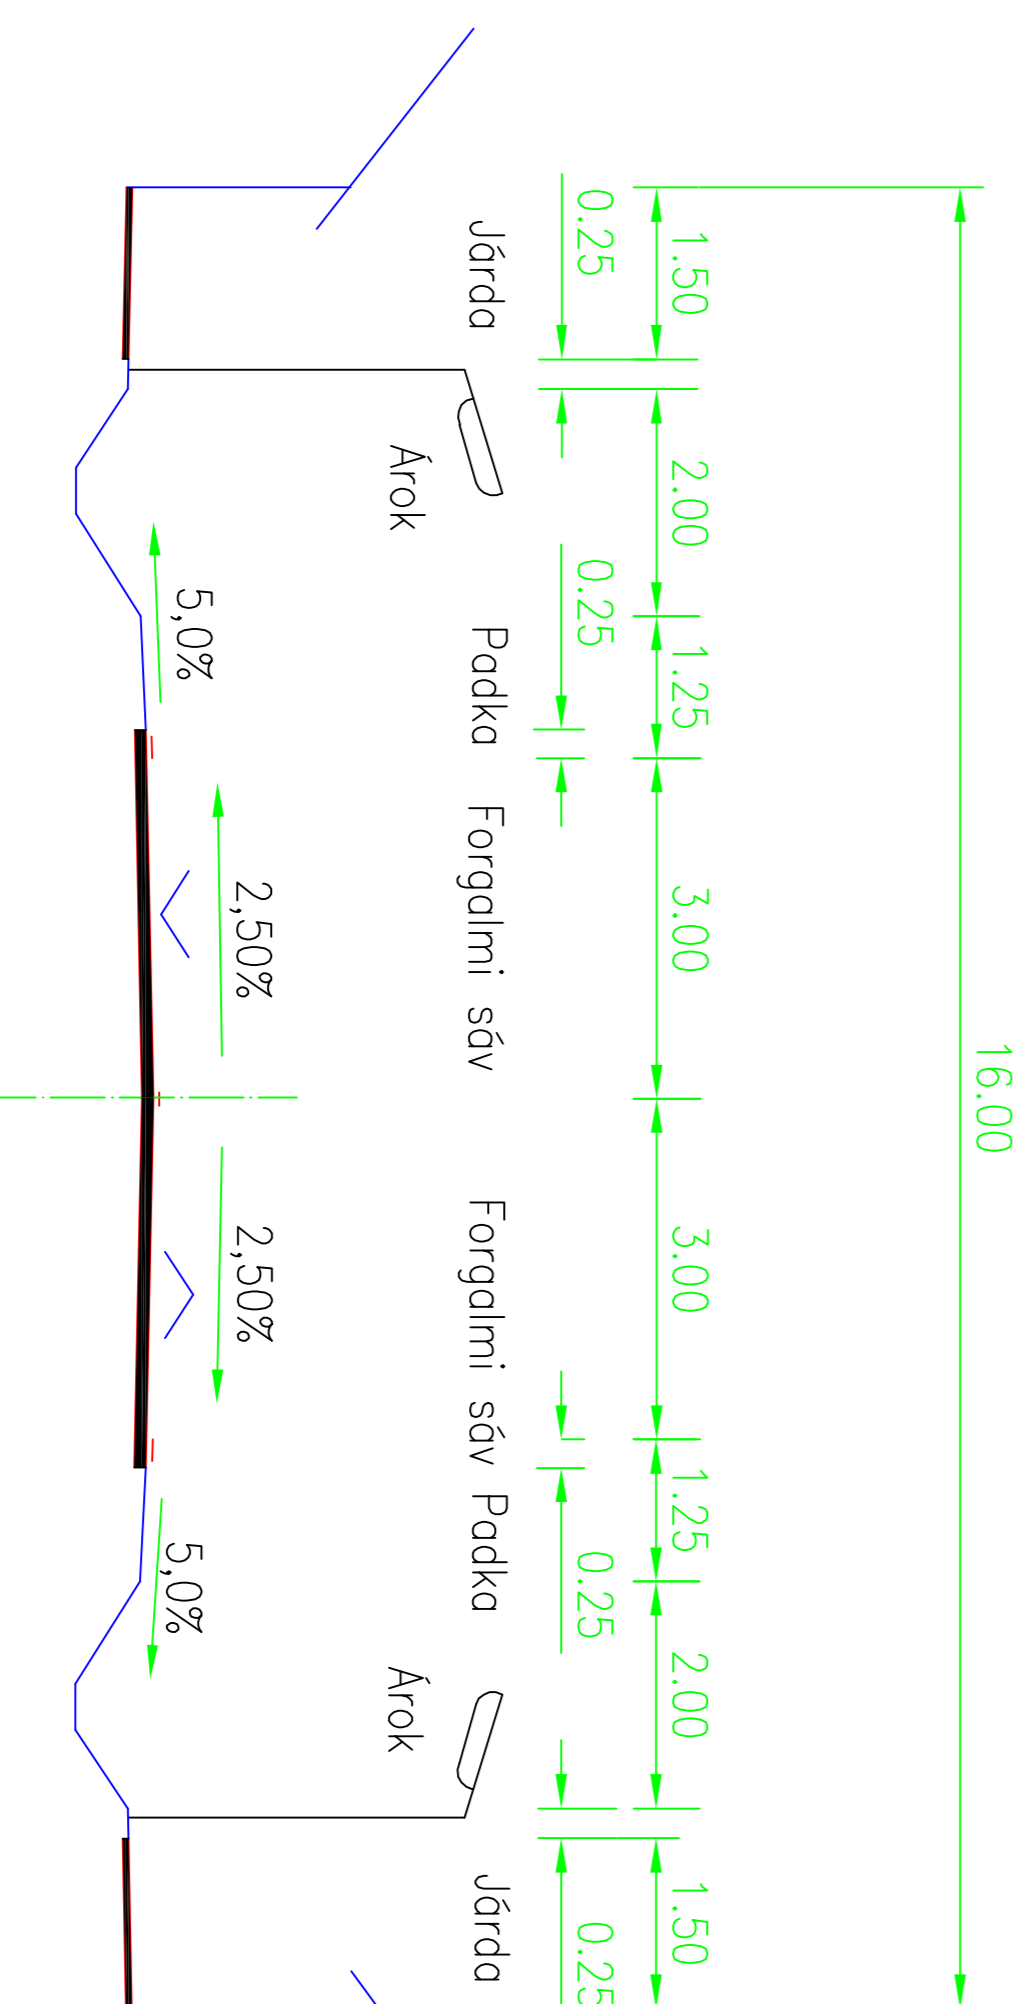

MINTAKERESZTSZELVÉNY LAKÓÚTRÓL (Lenin utca)

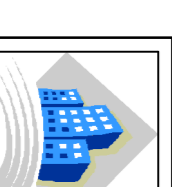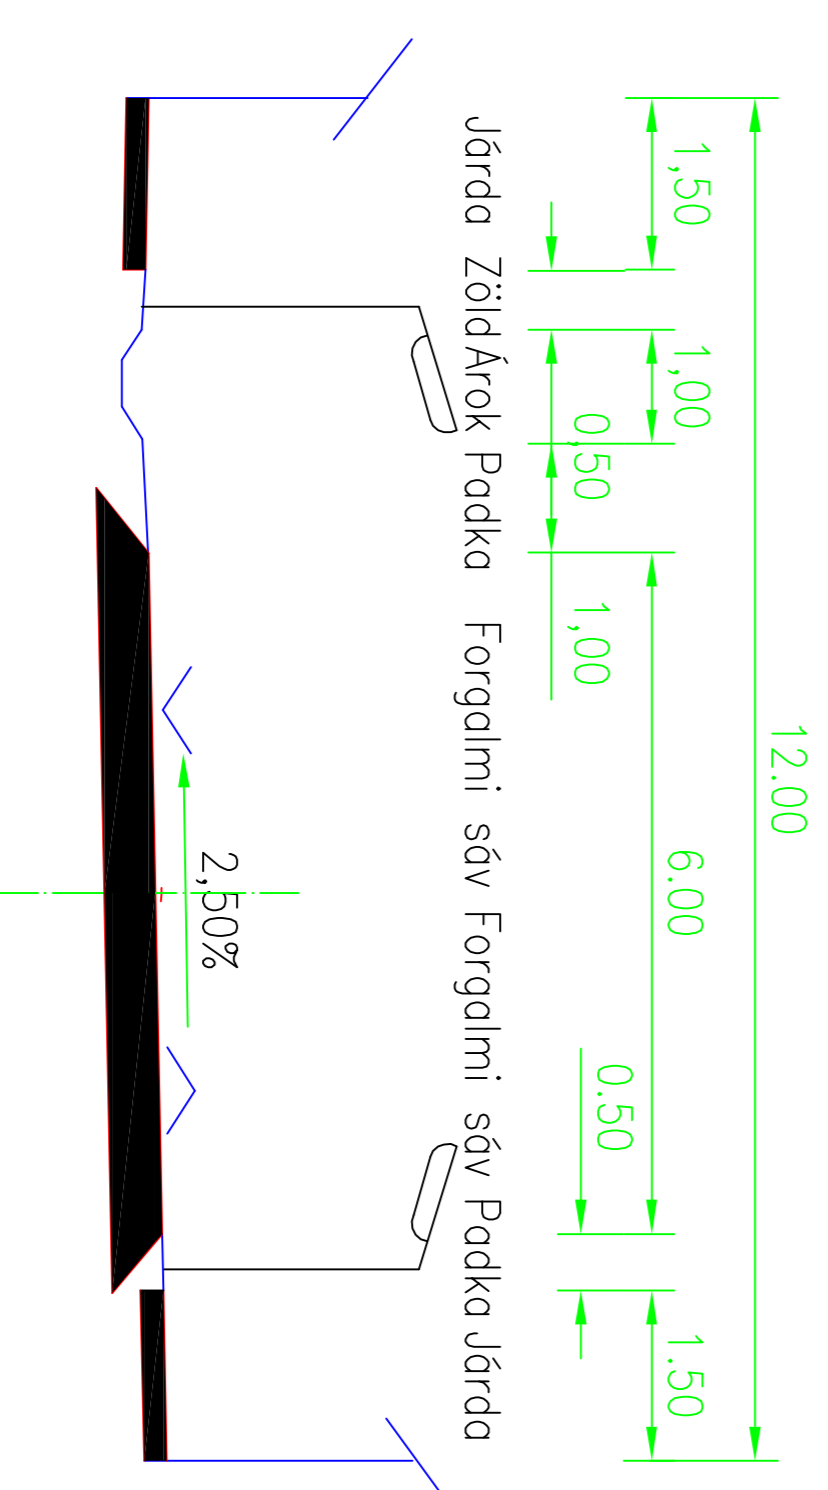

KISZELOVICS ÉS TÁRSÁ TELEPÜLÉSTERVEZŐ KFT.

5000 Szolnok, Szánthó Krt. 52. II/5.

MEZŐHÉK KÖZSÉG TELEPÜLÉSRENDEZÉSI TERVE

Rész megnevezése

MINTAKERESZTSZELVÉNYEK

Méretarány	Datum	Rajzszám
M = 1 : 100	Szolnok, 2020. Október	K - 3
Vezető szakember neve	Rajzoló szakember neve	Számjegyzés azonosító
TT-16-02/20	TRO-16-02/20	Kovács Terecs
Készítette által		