


MEZŐHÉK




Község

TELEPÜLÉSRENDEZÉSI TERVE

M = 1 : 4000

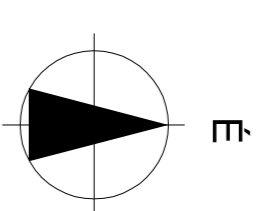

Telekterület méretek

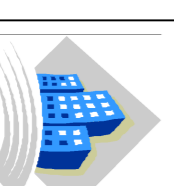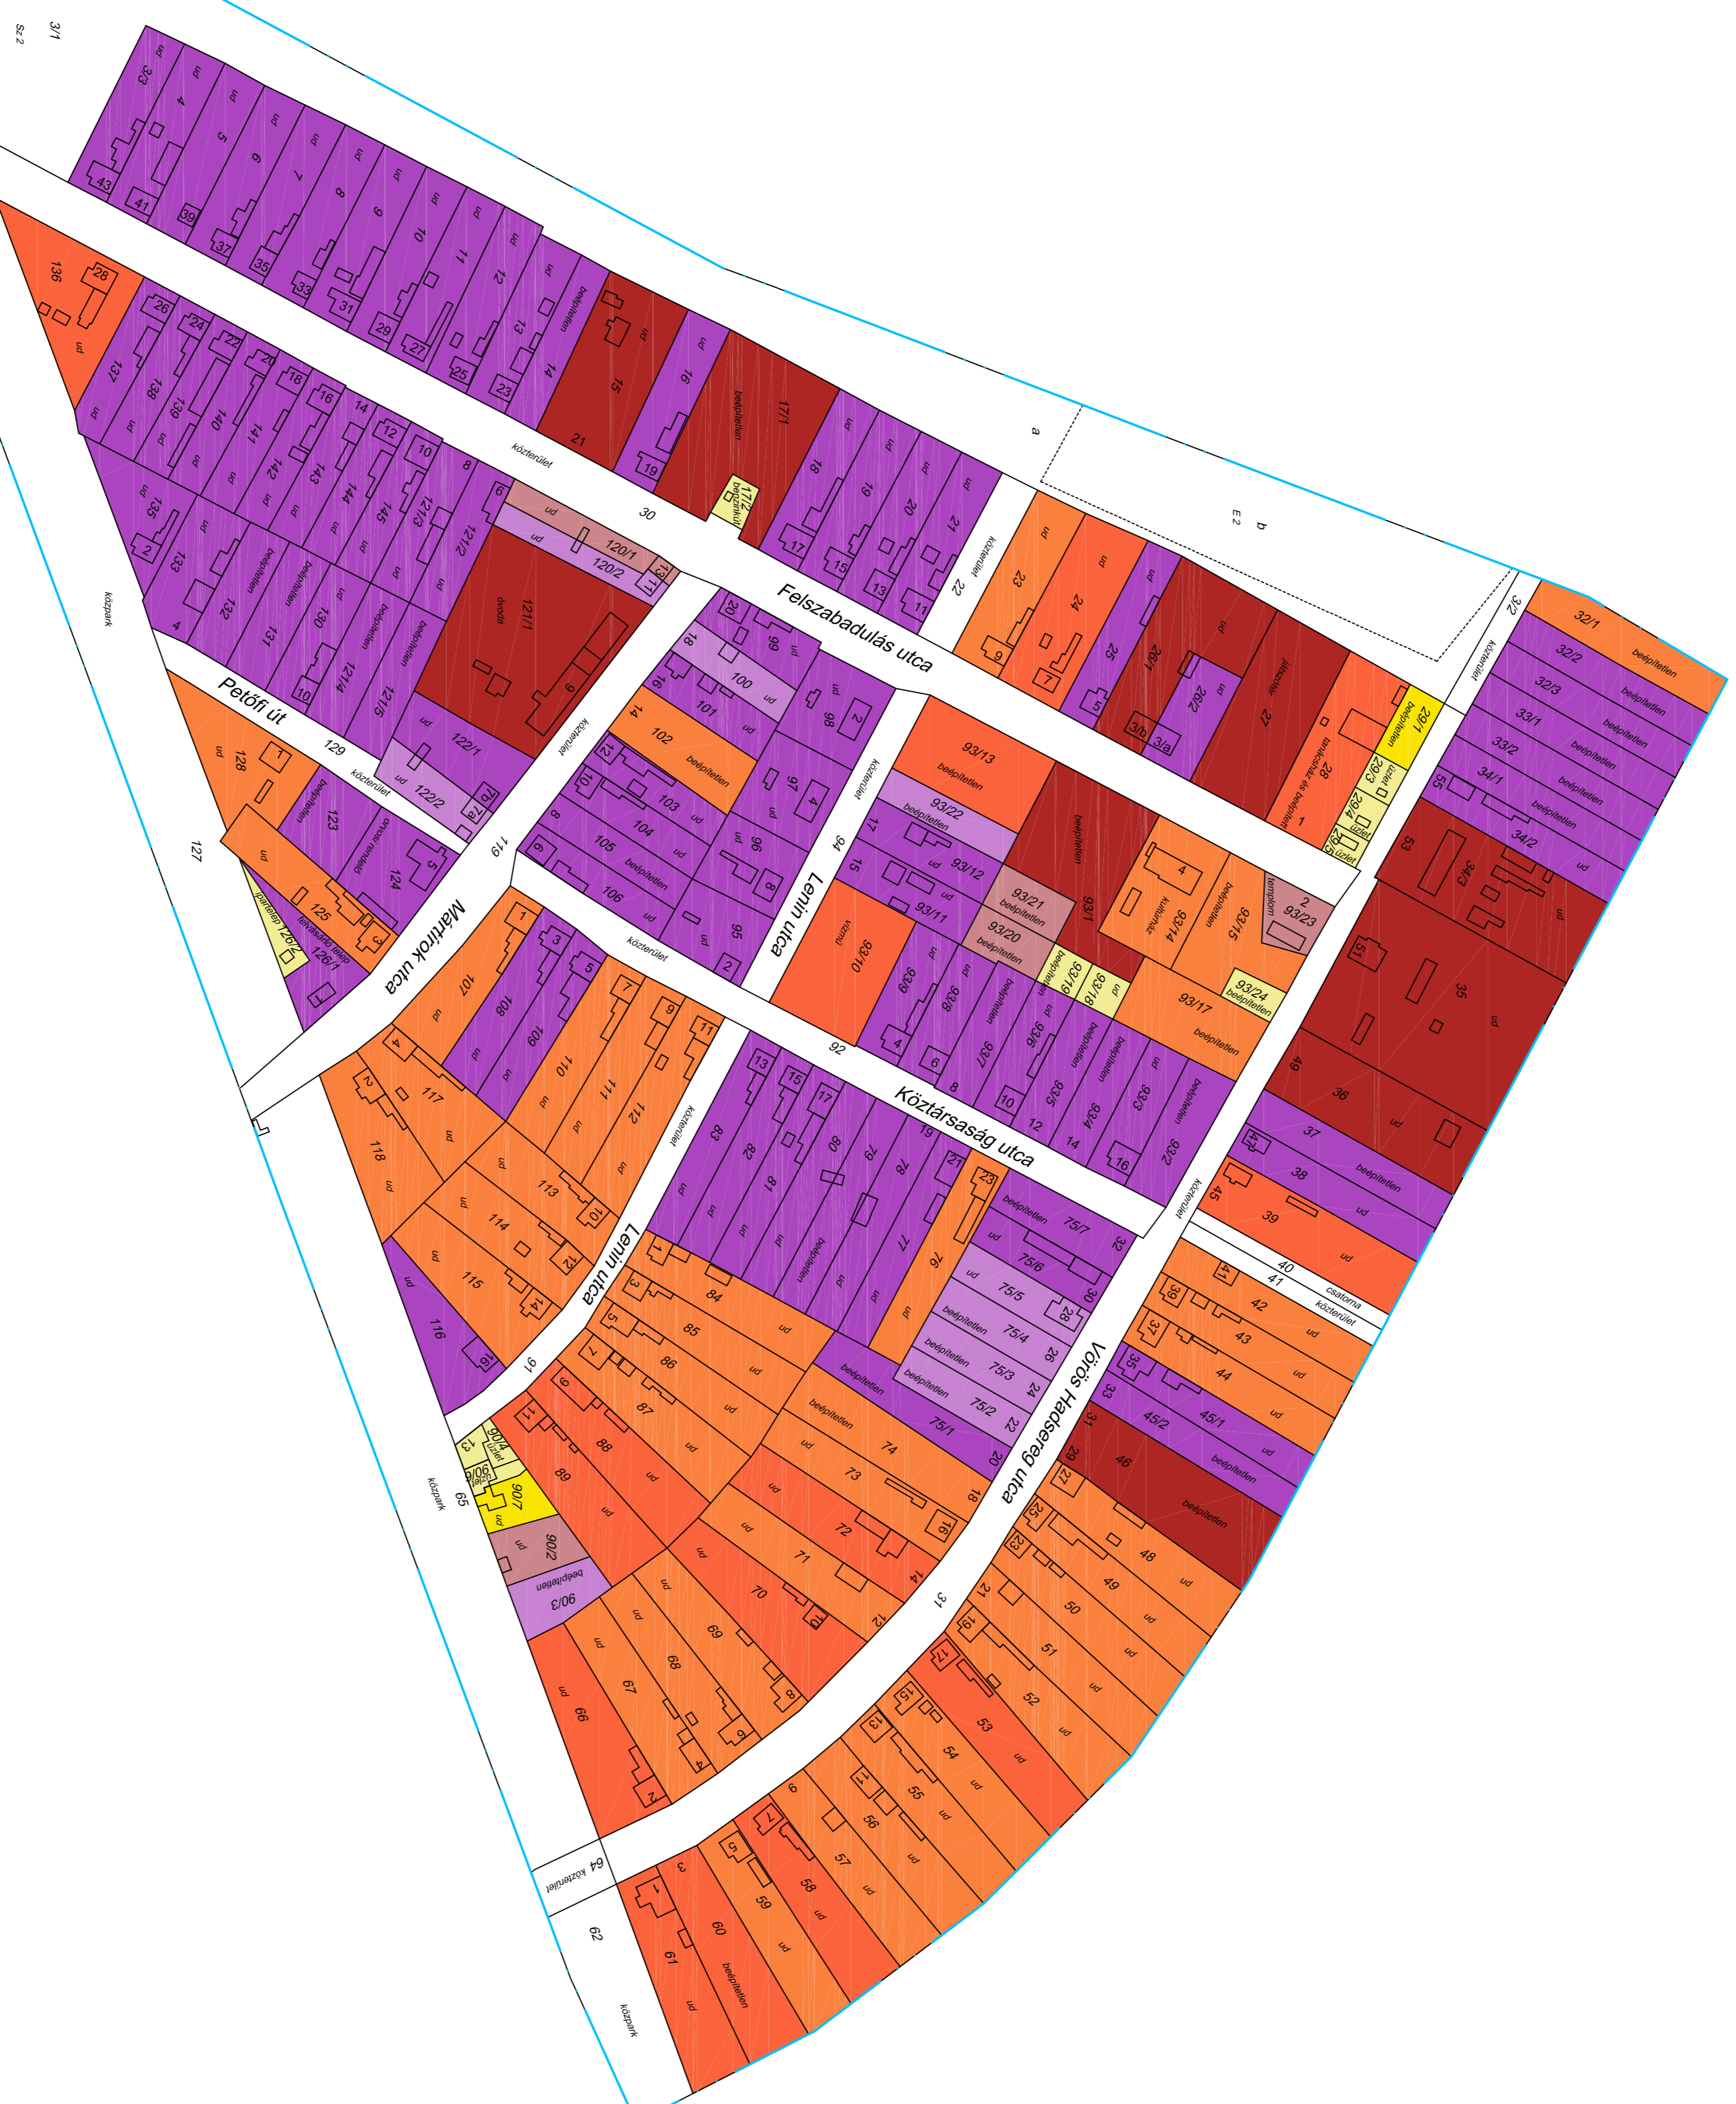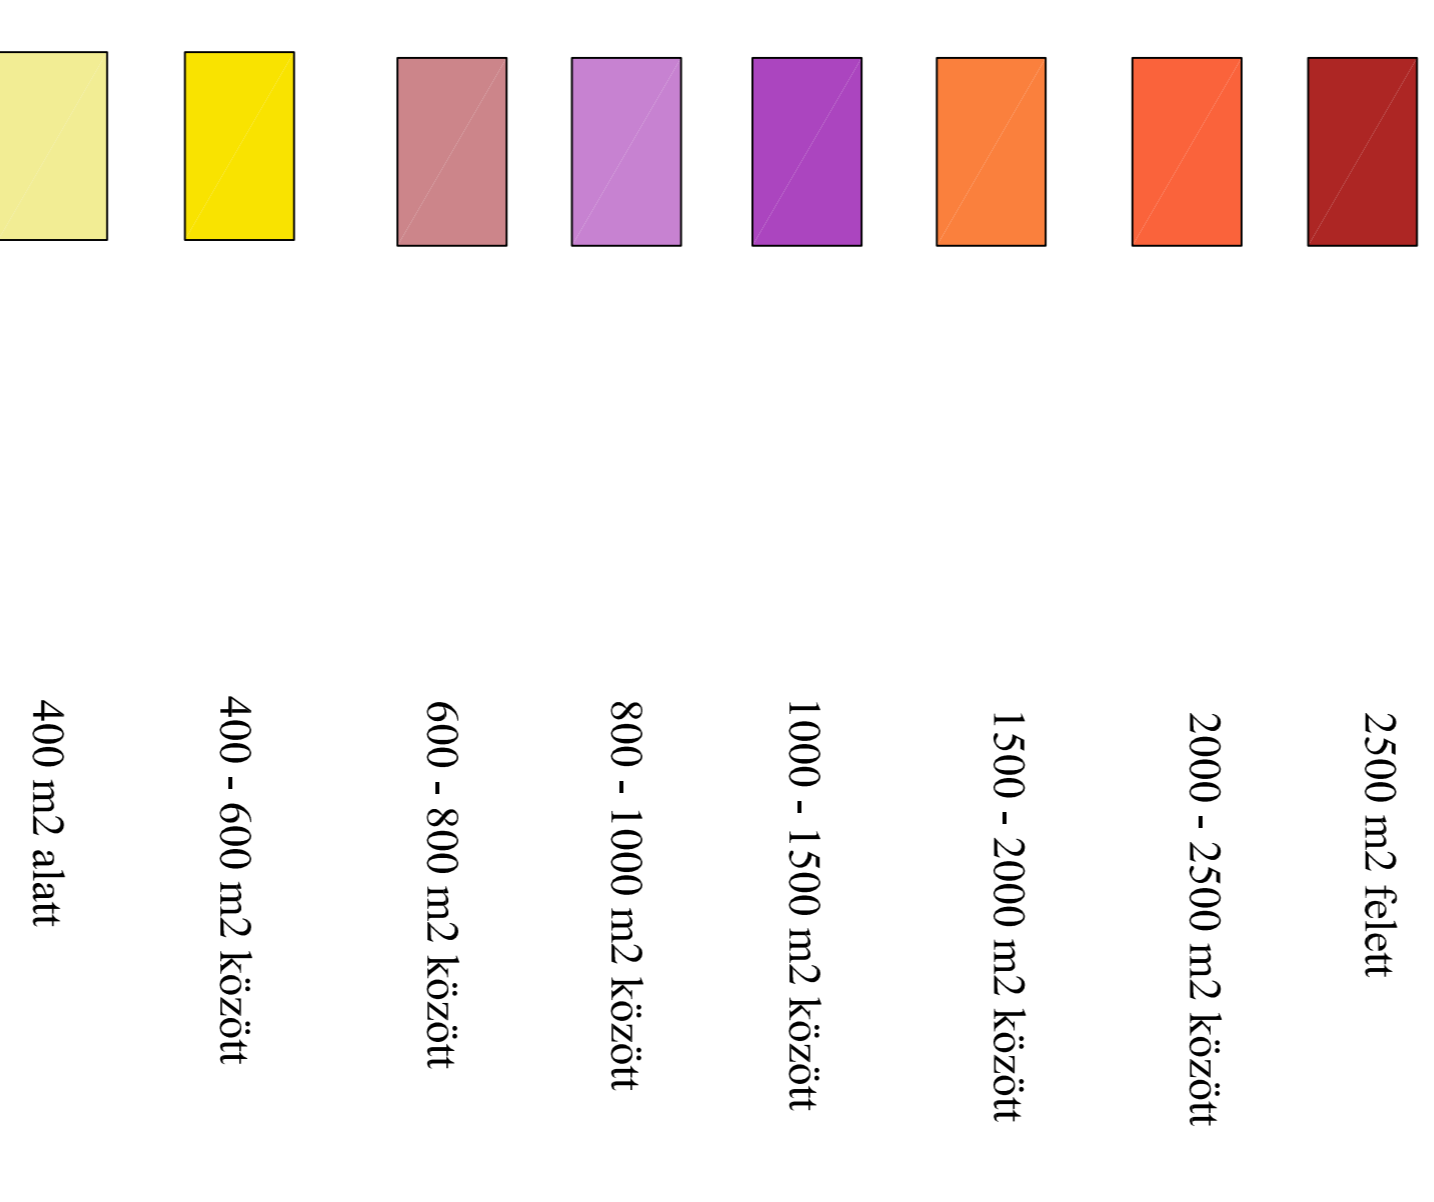

KISZELOVICS ÉS TÁRSA TELEPÜLÉSTERVEZŐ KFT.

5000 SZOLNOK, SZÁNTÓ KRT. 52. Lfh. III/5

Rajz megnevezése

TELEKTERÜLET MÉRETI VIZSGÁLAT

Méretarány	Datum	Rajzszám
M = 1 : 4000	Szólnok, 2018. Július	TM - 1
Vezető településtervező TT-17-16-2338 Kiszélovics Ilkó	Településtervező Kiszélovics Ilkó	Számítógépes felőljegyzés