
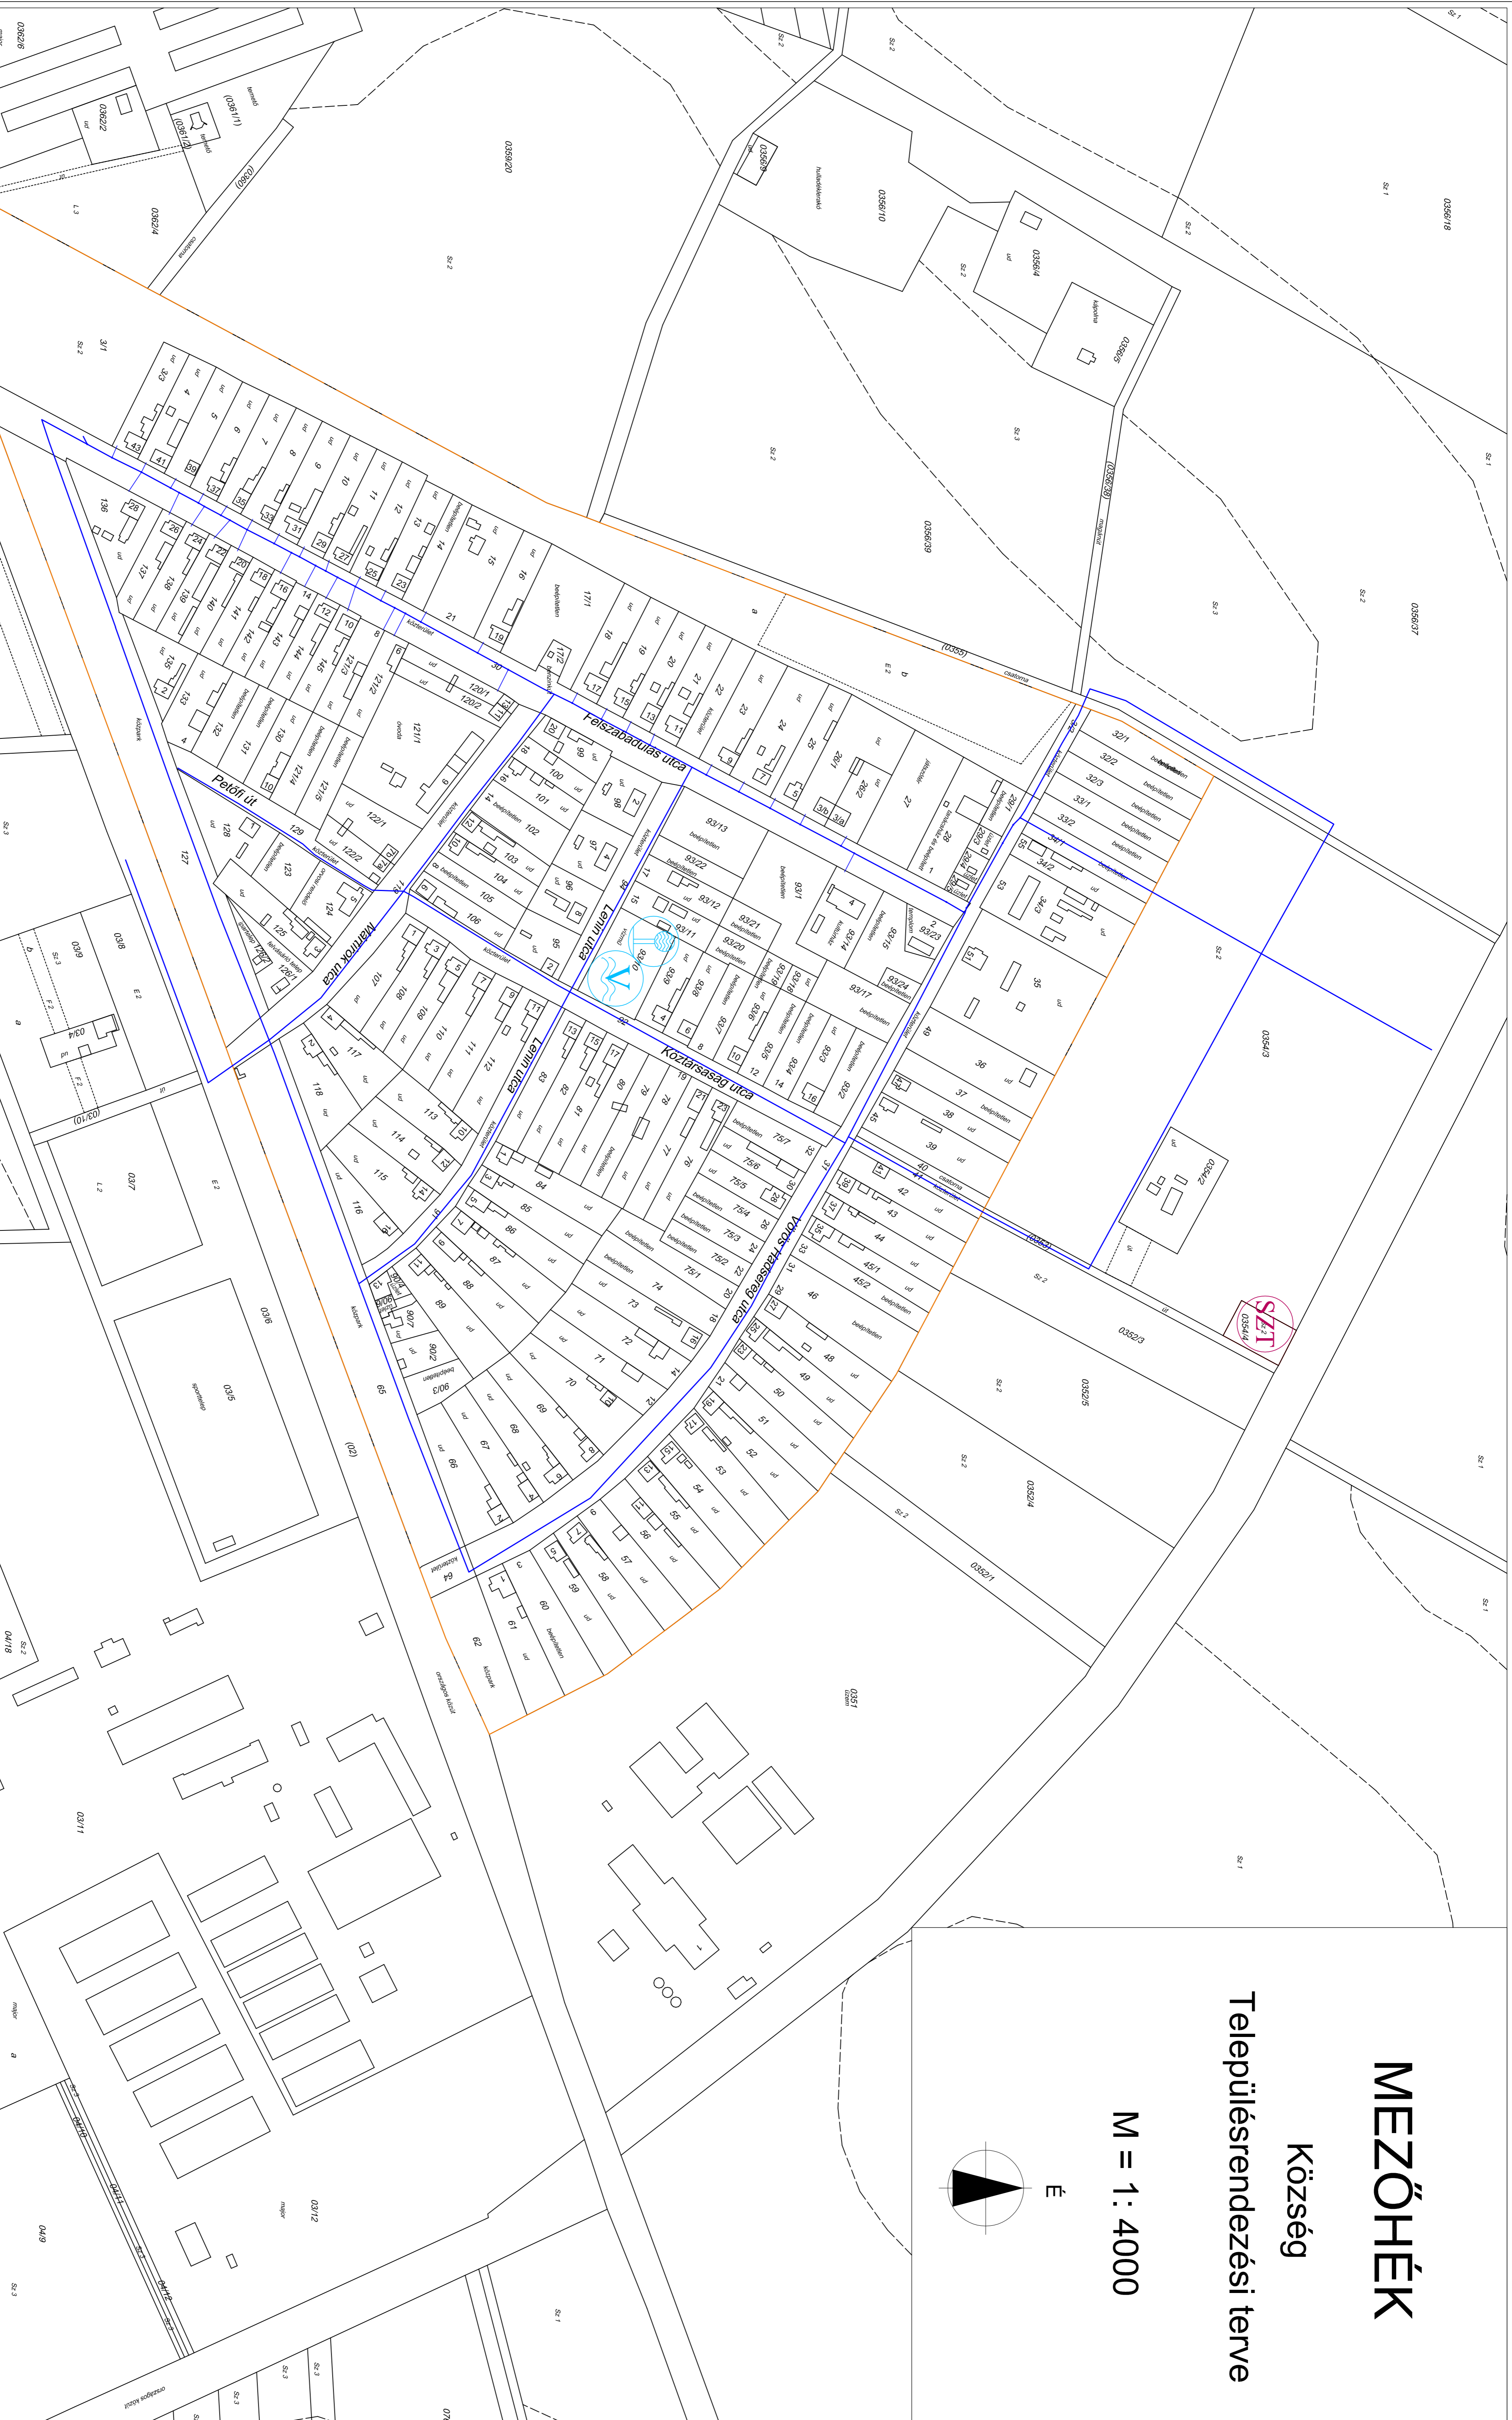


MEZŐHÉK

Község

Településrendezési terve

M = 1 : 4000

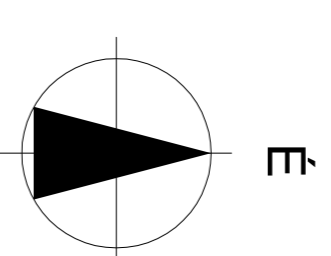

Jelmagyarázat:

- Belterületi határ
- Meglévő vízvezeték
- Vízmű
- Víztorony, hidrogéjlóbusz

KISZELŐVICS ÉS TÁRSA TELEPÜLÉSTERVEZŐ KFT.
5000 SZOLNOK, SZÁNTÓ KRT. 52. Lh. II/5

VÍZIKÖZMŰVEK - VIZELLÁTÁS

Rajz megnevezése

Méretarány	Datum	Rajzsám
M = 1 : 4000	Szólók, 2018. június	VK - 2.

Vezető településrendező: **TTT**
Településrendező:

Szakági Tervező: MK-16-0957