MEZŐHÉK

KÖZSÉG

TELEPÜLÉSRENDEZÉSI TERVE

M = 1: 20 000

É

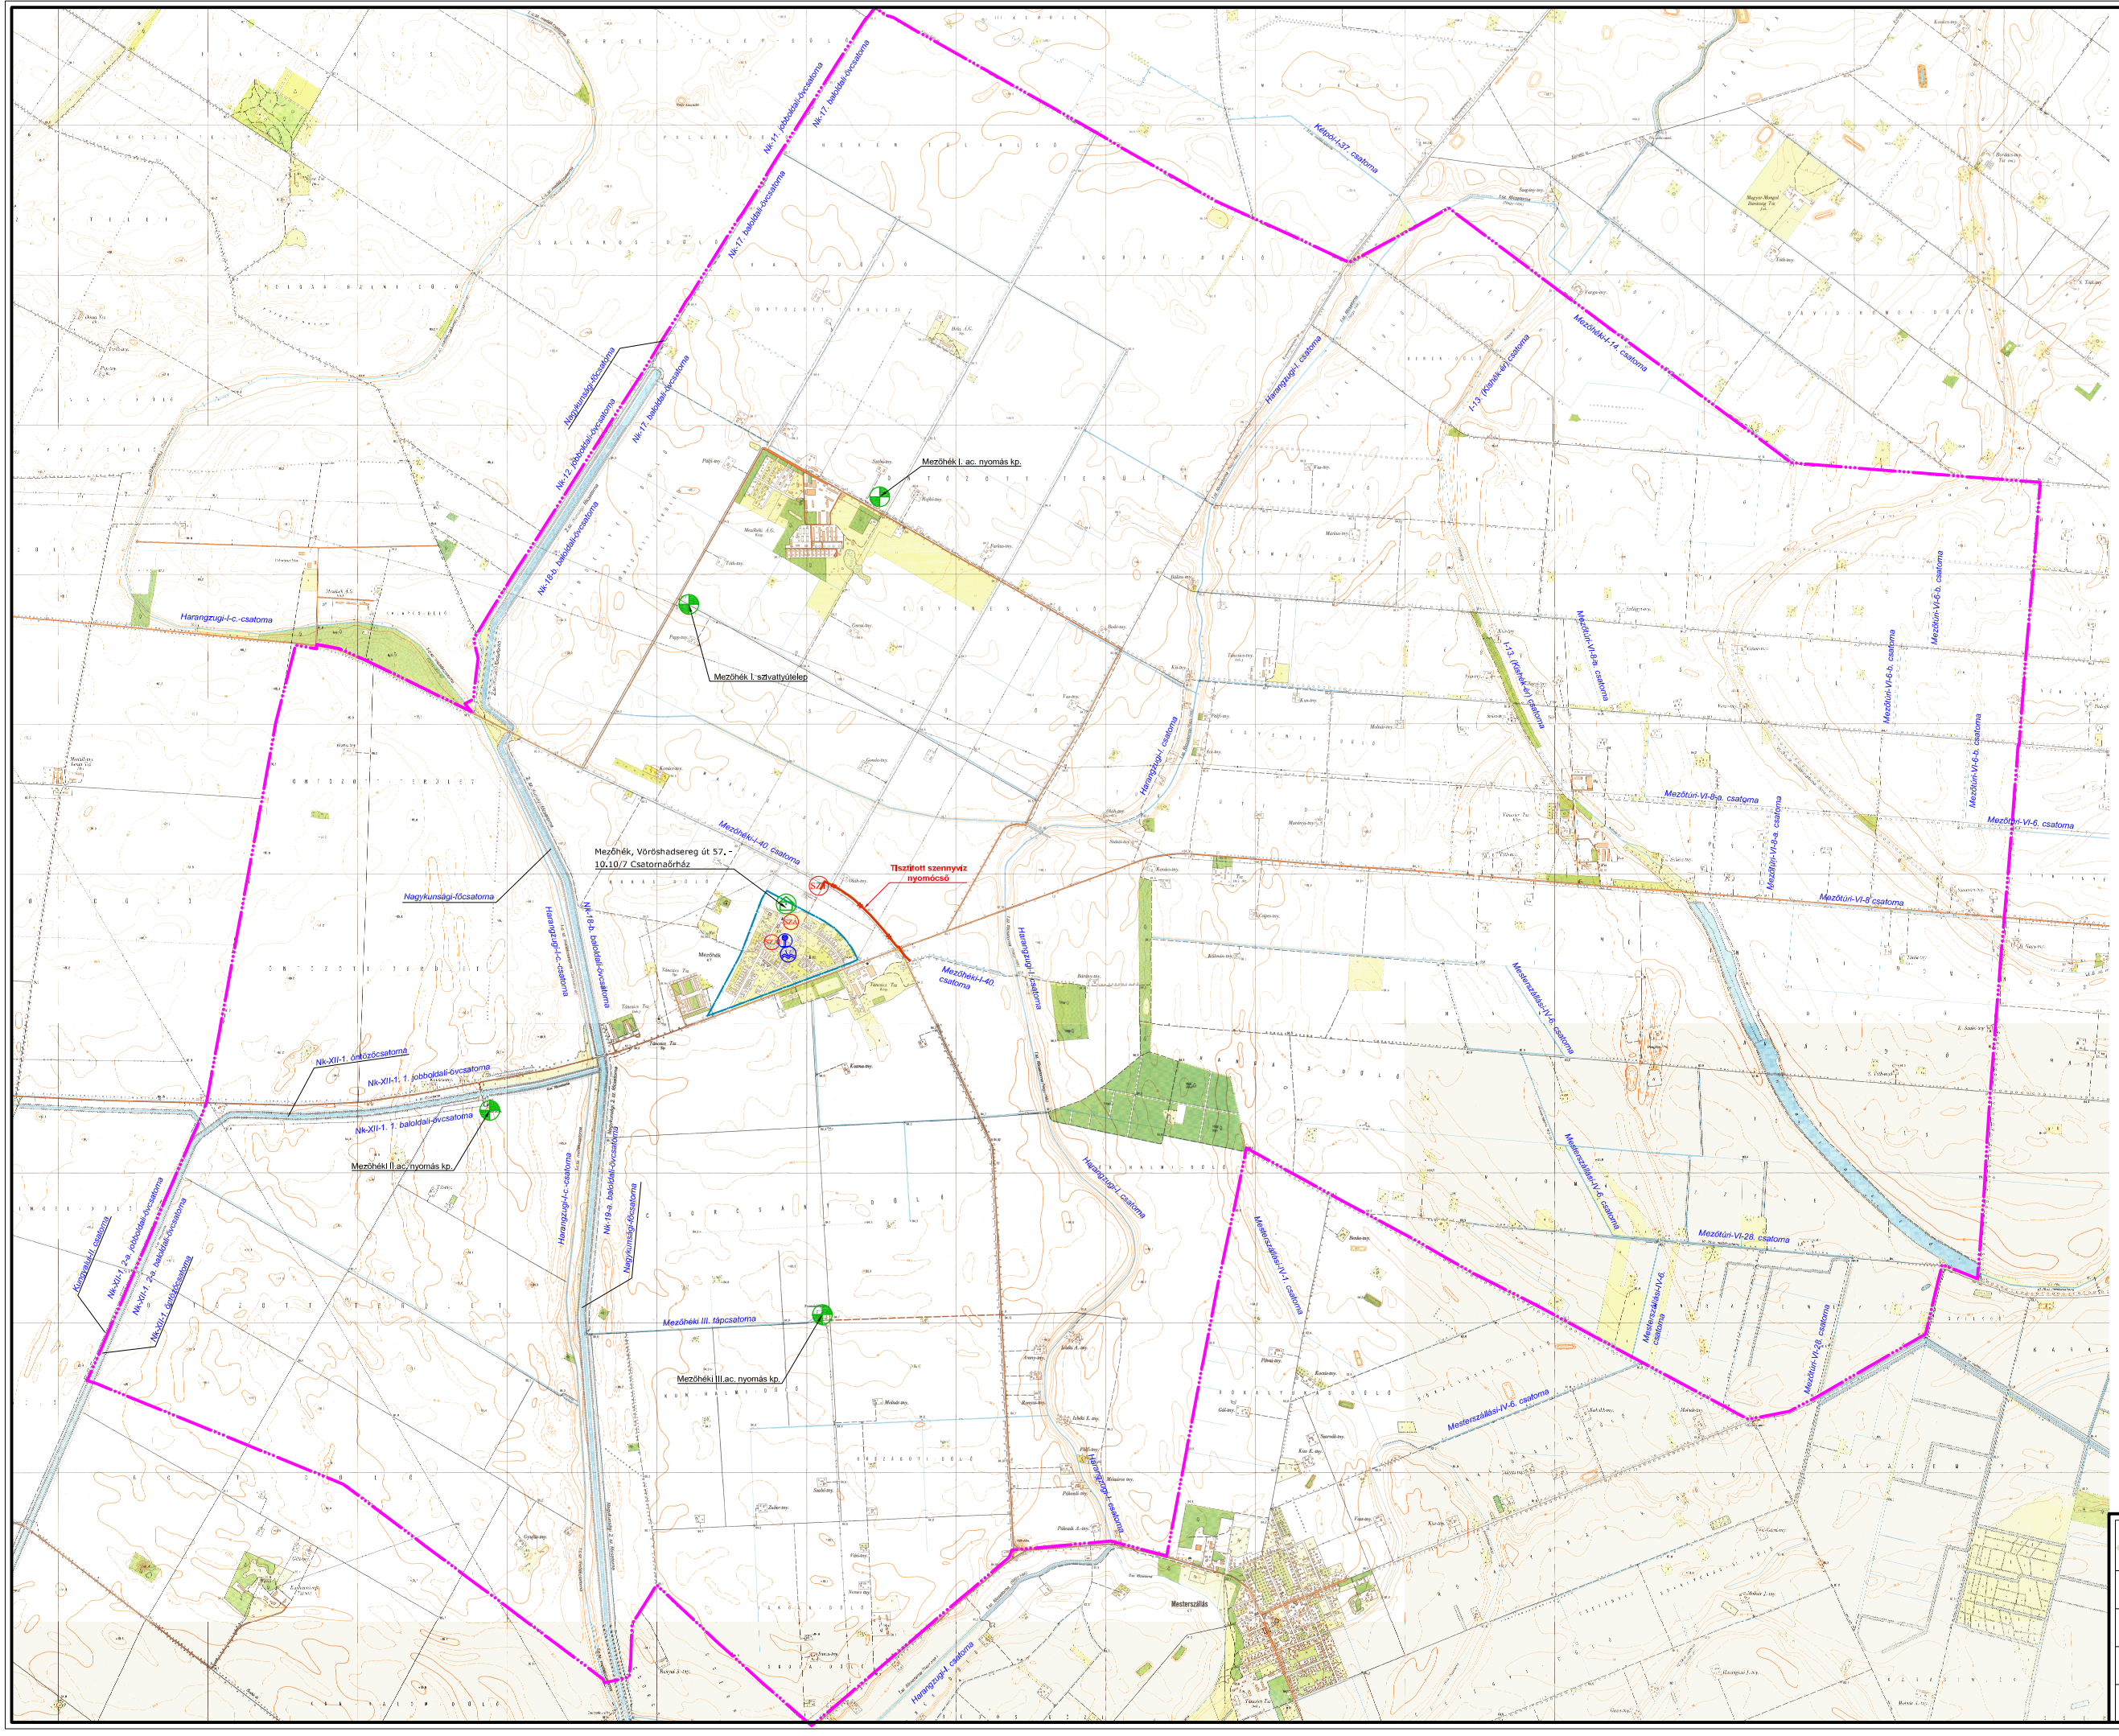

JELMAGYARÁZAT:

- Közigazgatási terület határa
- Belterületi határ
- Tisztított szennyvíz nyomócső
- Vízmű
- Víztorony, hidroglóbusz
- SZT Szennyvíztisztító telep
- SZÁ Szennyvízátemelő
- VG Vákum gépház
- Gátőrház
- Szivattyútelep

KISZELOVICS ÉS TÁRSA TELEPÜLÉSTERVEZŐ KFT.
5000 Szolnok, Szántó Krt, 52, II./5.

MEZŐHÉK KÖZSÉG TELEPÜLÉSRENDEZÉSI TERVE

Rajz megnevezése		
VÍZIKÖZMŰVEK, VÍZGAZDÁLKODÁS - ÁTTEKINTŐ HELYSZÍNRAJZ		
Méretarány M = 1: 20 000	Dátum Szolnok, 2018. Március	Rajzszám VK - 1.
Vezető tervezők TT-1-16-0238 Kiszelovics István	Tervezők	Szakjogi Tervező MK-16-0882 Gömöri Csaba