
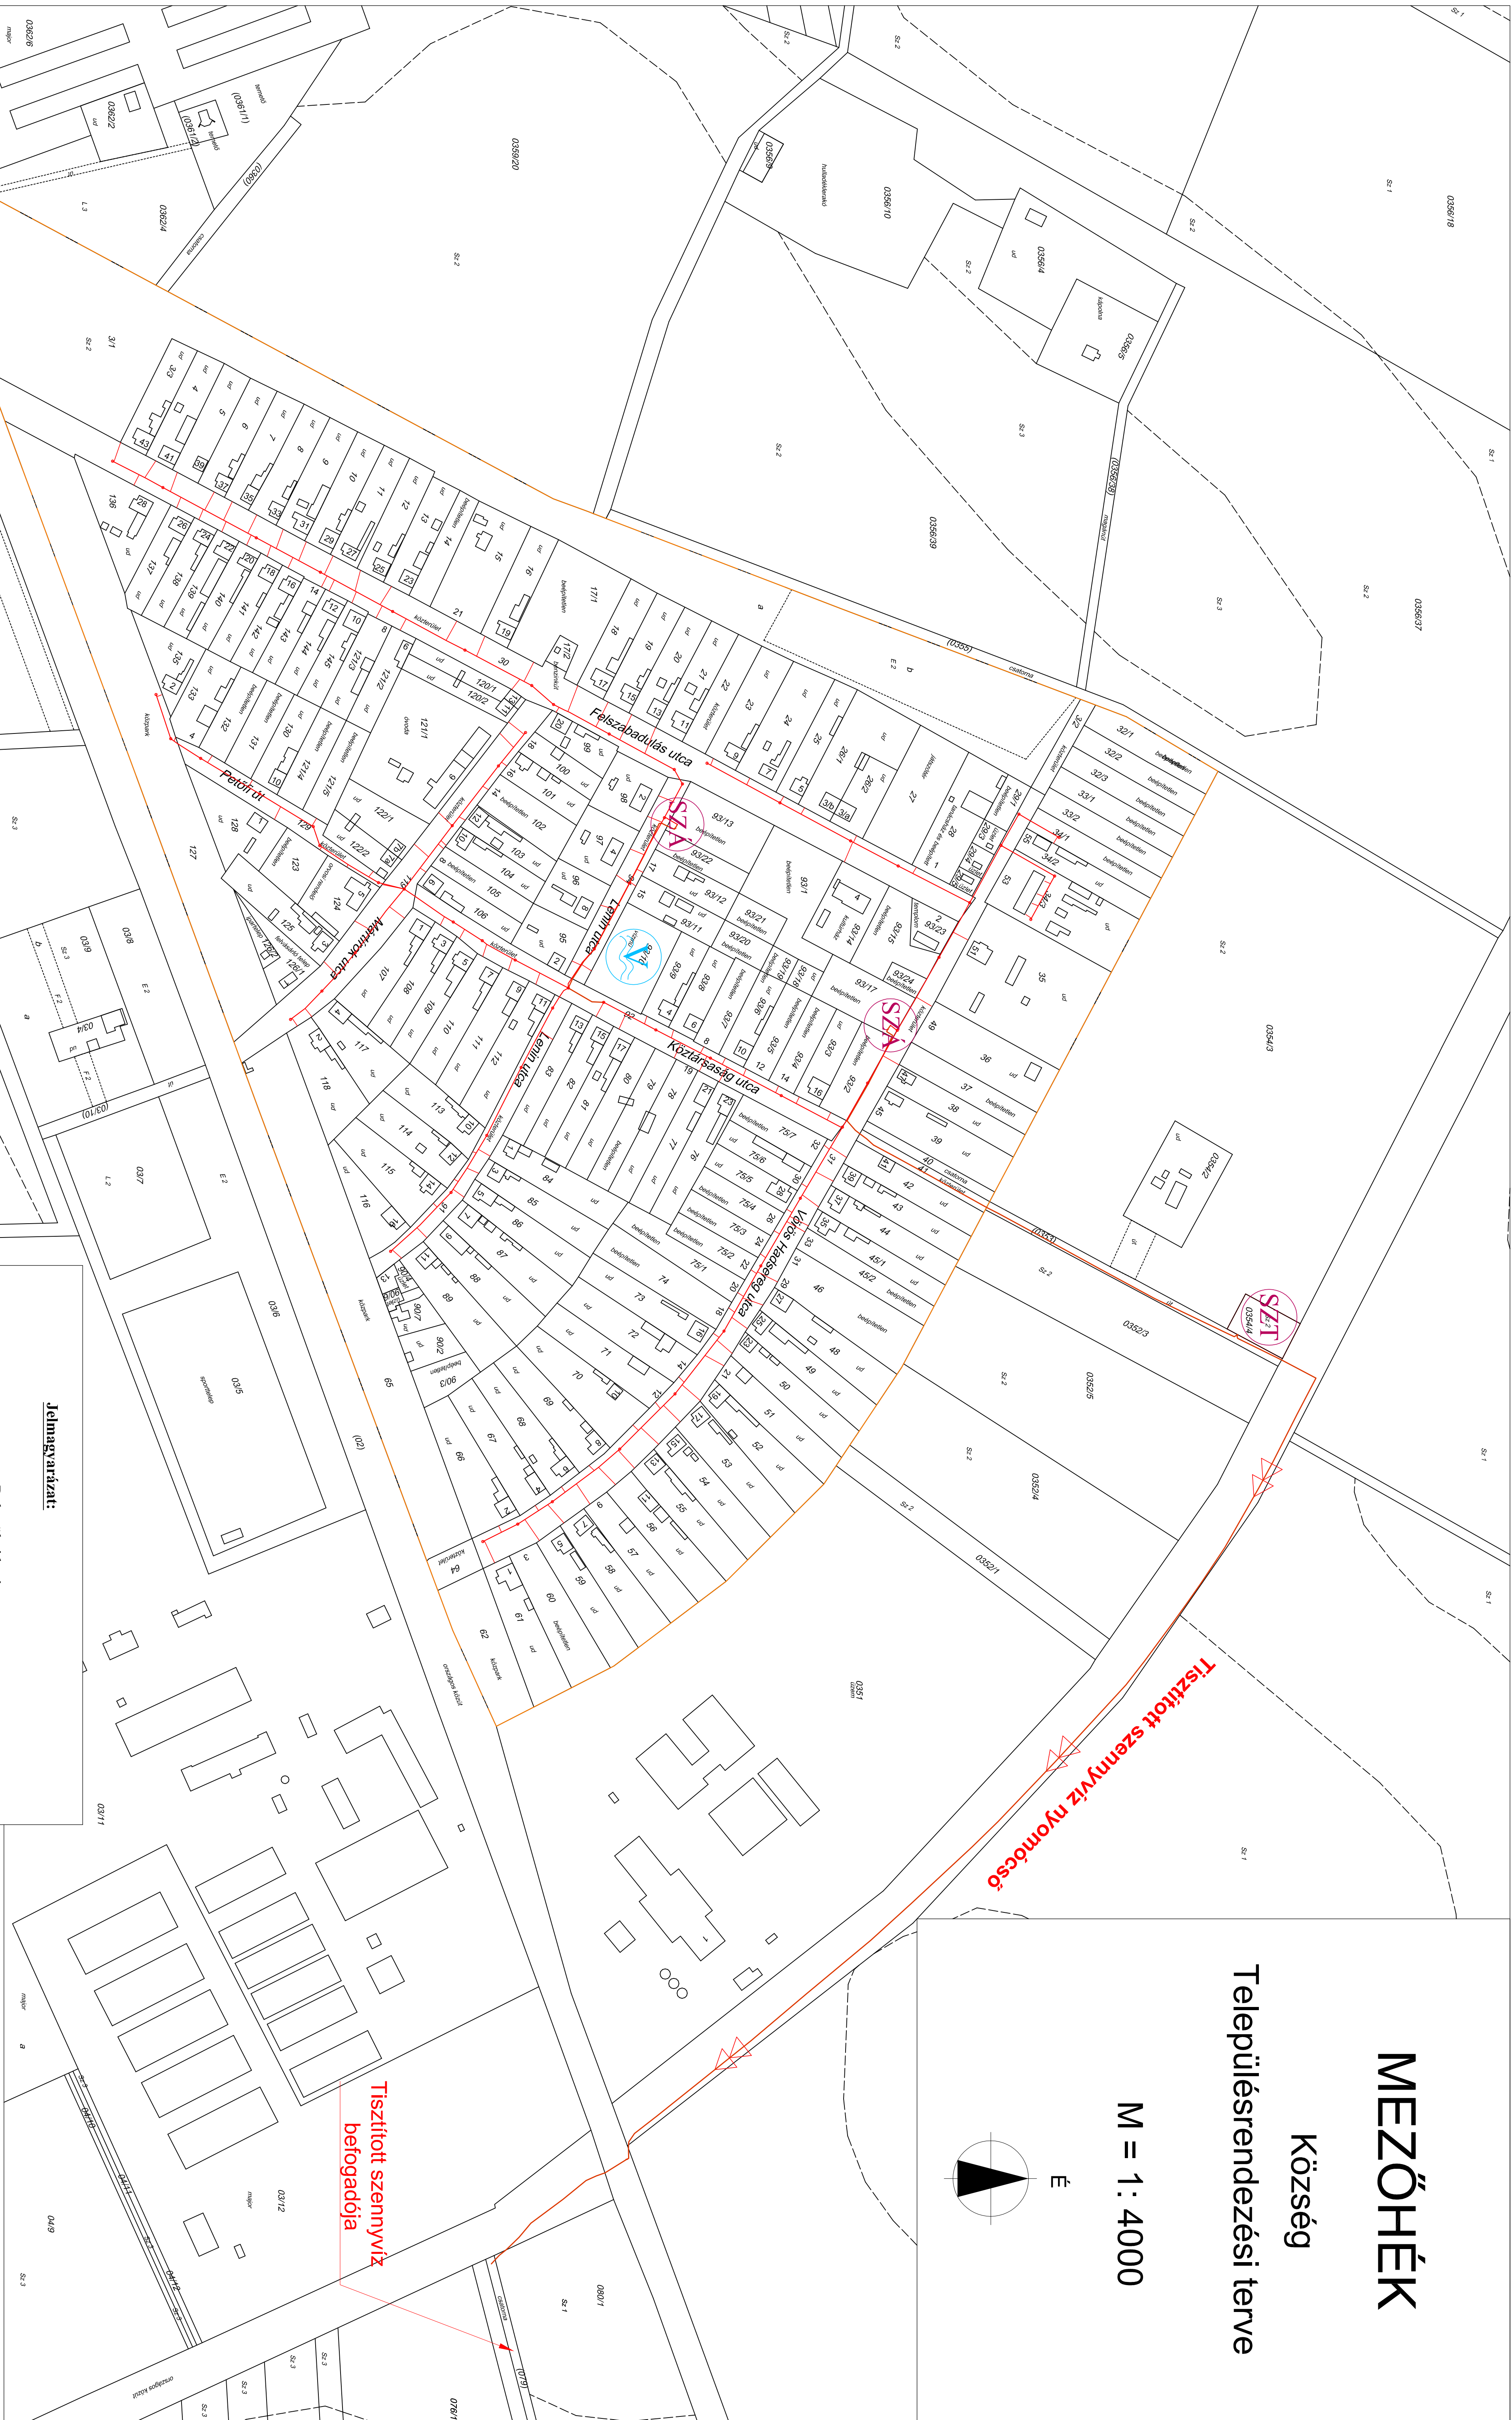


MEZŐHÉK

Község

Településrendezési terve

M = 1: 4000

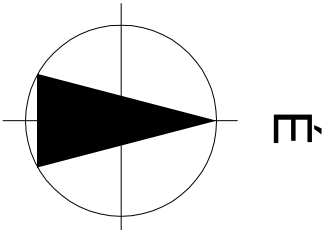

Jelmagyarázat:

- Belterületi határ
- Meglévő gravitációs szennyvízcsatlakozás
- Meglévő szennyvíz nyomóvezeték
- Meglévő gravitációs szennyvíz befogadócsatlakozás
- Meglévő szennyvízátvezető
- Szennyvíztisztító telep



KISZÉLOVICS ÉS TÁRSA TELEPÜLÉSTERVEZŐ KFT.			
5000 SZOLNOK, SZÁNTÓ KRT. 52. II/5			
Rajz megnevezése			
VÍZKÖZMŰVEK - SZENNYVÍZELVEZETÉS, SZENNYVÍZTISZTÍTÁS			
Méretarány	Dátum	Rajzszám	
M = 1: 4000	Szolnok, 2018. június	VK - 3.	
Vezető településrendezési	Településrendezési	Szakági Tervező	